

Выписка из Единого государственного реестра недвижимости об основных характеристиках и зарегистрированных правах на объект недвижимости

Сведения об основных характеристиках объекта недвижимости

В Единый государственный реестр недвижимости внесены следующие сведения:

Раздел 1 Лист 1

Сооружение			
вид объекта недвижимости			
Лист №1 Раздел 1	Всего листов раздела 1: 1	Всего разделов: 3	Всего листов выписки: 3
7 августа 2019г.			
Кадастровый номер:	89:08:010304:3061		
Номер кадастрового квартала:	89:08:010304		
Дата присвоения кадастрового номера:	02.06.2017		
Ранее присвоенный государственный учетный номер:	данные отсутствуют		
Адрес:	Ямало-Ненецкий автономный округ, г Салехард, ул Трудовая		
Основная характеристика (для сооружения):	тип	значение	единица измерения
	площадь	5081	в квадратных метрах
Назначение:	10) сооружения коммунального хозяйства		
Наименование:	Благоустройство территории в составе объекта "Детский сад на 300 мест в 49 квартале, г.Салехард."		
Количество этажей, в том числе подземных этажей:	нет, в том числе подземных нет		
Год ввода в эксплуатацию по завершении строительства:	2017		
Год завершения строительства:	2016		
Кадастровая стоимость, руб.:	не определена		
Кадастровые номера иных объектов недвижимости, в пределах которых расположен объект недвижимости:	89:08:010304:2316		
Кадастровые номера помещений, машино-мест, расположенных в здании или сооружении:	данные отсутствуют		
Виды разрешенного использования:	данные отсутствуют		
Статус записи об объекте недвижимости:	Сведения об объекте недвижимости имеют статус "актуальные"		
Особые отметки:	Право (ограничение права, обременение объекта недвижимости) зарегистрировано на объект недвижимости с назначением: нежилое .		
Получатель выписки:	Айдакова Зульфия Рашидовна (представитель правообладателя), Правообладатель: Муниципальное бюджетное дошкольное образовательное учреждение " Детский сад № 16 "Мозаика", ИНН: 8901034218		

полное наименование должности	подпись	инициалы, фамилия
-------------------------------	---------	-------------------

М.П.

Выписка из Единого государственного реестра недвижимости об основных характеристиках и зарегистрированных правах на объект недвижимости

Сведения о зарегистрированных правах

Сооружение			
вид объекта недвижимости			
Лист №1 Раздел 2	Всего листов раздела 2: 1	Всего разделов: 3	Всего листов выписки: 3
7 августа 2019г.			
Кадастровый номер:		89:08:010304:3061	

1	Правообладатель (правообладатели):	1.1	Муниципальное бюджетное дошкольное образовательное учреждение " Детский сад № 16 "Мозаика", ИНН: 8901034218, ОГРН: 1168901055234
2	Вид, номер и дата государственной регистрации права:	2.1	Оперативное управление 89:08:010304:3061-89/053/2019-8 07.08.2019 09:45:38
3	Документы-основания	3.1	Распоряжение Управления имущественных отношений Администрации муниципального образования город Салехард "О передаче муниципального имущества", № 341, Выдан 17.07.2019
4	Ограничение прав и обременение объекта недвижимости:	не зарегистрировано	
1	Правообладатель (правообладатели):	1.2	Муниципальное образование город Салехард
2	Вид, номер и дата государственной регистрации права:	2.2	Собственность 89:08:010304:3061-89/025/2019-6 28.06.2019 17:49:41
4	Ограничение прав и обременение объекта недвижимости:	не зарегистрировано	
5	Сведения о наличии решения об изъятии объекта недвижимости для государственных и муниципальных нужд:	данные отсутствуют	
6	Сведения об осуществлении государственной регистрации сделки, права, ограничения права без необходимого в силу закона согласия третьего лица, органа:	данные отсутствуют	

полное наименование должности	подпись	инициалы, фамилия
-------------------------------	---------	-------------------


М.П.

Выписка из Единого государственного реестра недвижимости об основных характеристиках и зарегистрированных правах на объект недвижимости

Описание местоположения объекта недвижимости

Сооружение			
вид объекта недвижимости			
Лист №1 Раздел 4	Всего листов раздела 4: 1	Всего разделов: 3	Всего листов выписки: 3
7 августа 2019г.			
Кадастровый номер:		89:08:010304:3061	

Схема расположения объекта недвижимости (части объекта недвижимости) на земельном участке(ах)

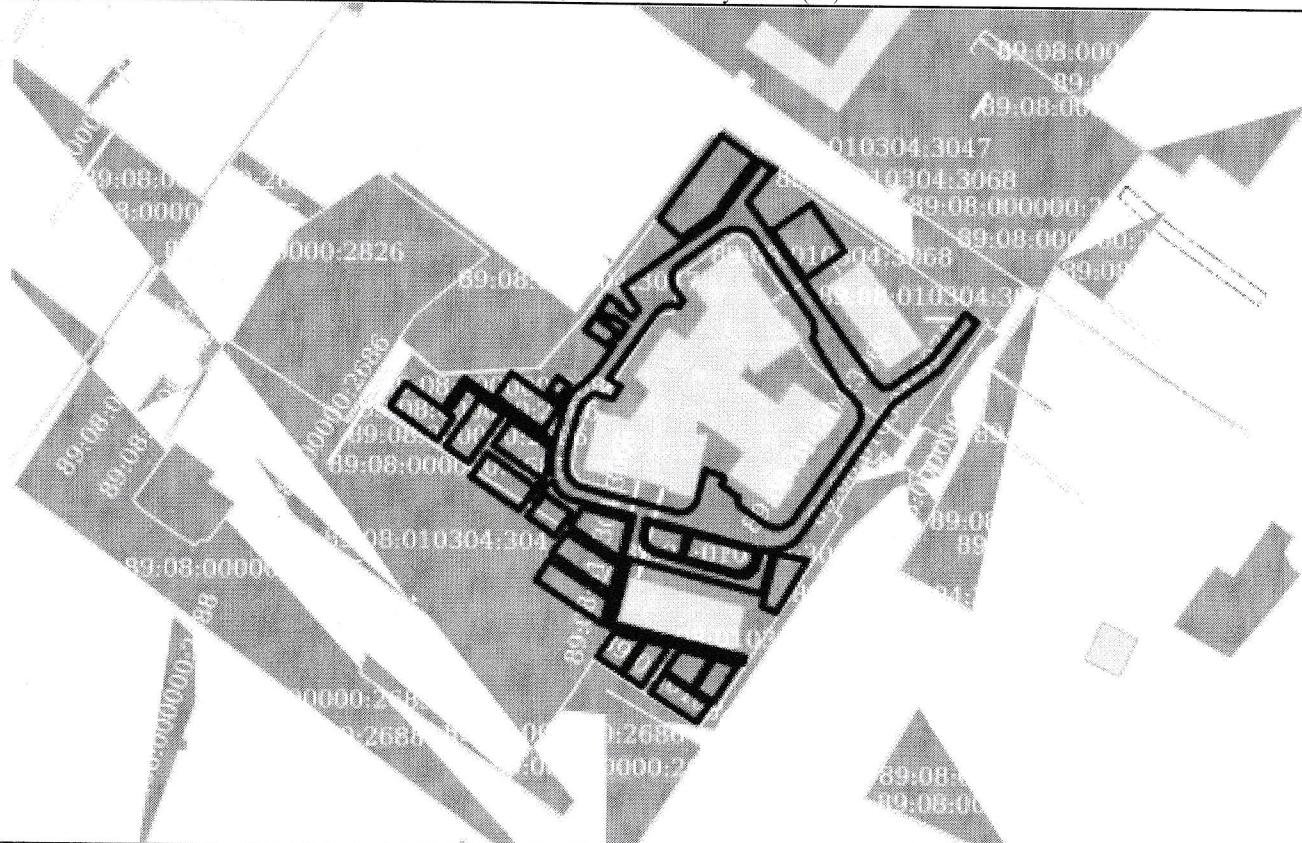	
Масштаб 1:2000	Условные обозначения:

полное наименование должности	подпись	инициалы, фамилия
-------------------------------	---------	-------------------

М.П.

Выписка из Единого государственного реестра недвижимости об основных характеристиках и зарегистрированных правах на объект недвижимости

Сведения об основных характеристиках объекта недвижимости

В Единый государственный реестр недвижимости внесены следующие сведения:

Раздел 1 Лист 1

Сооружение			
вид объекта недвижимости			
Лист №1 Раздел 1	Всего листов раздела 1: 1	Всего разделов: 3	Всего листов выписки: 3
7 августа 2019г.			
Кадастровый номер:	89:08:010304:3069		
Номер кадастрового квартала:	89:08:010304		
Дата присвоения кадастрового номера:	07.06.2017		
Ранее присвоенный государственный учетный номер:	данные отсутствуют		
Адрес:	Ямало-Ненецкий автономный округ, г Салехард, ул Трудовая		
Основная характеристика (для сооружения):	тип	значение	единица измерения
	протяженность	142	в метрах
Назначение:	иное сооружение		
Наименование:	Подпорная стенка в составе объекта "Детский сад на 300 мест в 49 квартале, г.Салехард."		
Количество этажей, в том числе подземных этажей:	нет, в том числе подземных нет		
Год ввода в эксплуатацию по завершении строительства:	2017		
Год завершения строительства:	2016		
Кадастровая стоимость, руб.:	не определена		
Кадастровые номера иных объектов недвижимости, в пределах которых расположен объект недвижимости:	89:08:010304:2316		
Кадастровые номера помещений, машино-мест, расположенных в здании или сооружении:	данные отсутствуют		
Виды разрешенного использования:	данные отсутствуют		
Статус записи об объекте недвижимости:	Сведения об объекте недвижимости имеют статус "актуальные"		
Особые отметки:	Право (ограничение права, обременение объекта недвижимости) зарегистрировано на объект недвижимости с основной характеристикой: протяженность: 142 м; назначением: нежилое .		
Получатель выписки:	Айдакова Зульфия Рашидовна (представитель правообладателя), Правообладатель: Муниципальное бюджетное дошкольное образовательное учреждение " Детский сад № 16 "Мозаика", ИНН: 8901034218		

полное наименование должности	подпись	инициалы, фамилия
-------------------------------	---------	-------------------

М.П.

Выписка из Единого государственного реестра недвижимости об основных характеристиках и зарегистрированных правах на объект недвижимости
Сведения о зарегистрированных правах

Сооружение			
вид объекта недвижимости			
Лист №1 Раздел 2	Всего листов раздела 2: 1	Всего разделов: 3	Всего листов выписки: 3
7 августа 2019г.			
Кадастровый номер:		89:08:010304:3069	

1	Правообладатель (правообладатели):	1.1	Муниципальное бюджетное дошкольное образовательное учреждение " Детский сад № 16 "Мозаика", ИНН: 8901034218, ОГРН: 1168901055234
2	Вид, номер и дата государственной регистрации права:	2.1	Оперативное управление 89:08:010304:3069-89/053/2019-8 07.08.2019 09:45:38
3	Документы-основания	3.1	Распоряжение Управления имущественных отношений Администрации муниципального образования грод Салехард "О передаче муниципального имущества", № 341, Выдан 17.07.2019
4	Ограничение прав и обременение объекта недвижимости:	не зарегистрировано	
1	Правообладатель (правообладатели):	1.2	Муниципальное образование город Салехард
2	Вид, номер и дата государственной регистрации права:	2.2	Собственность 89:08:010304:3069-89/025/2019-6 28.06.2019 17:49:41
4	Ограничение прав и обременение объекта недвижимости:	не зарегистрировано	
5	Сведения о наличии решения об изъятии объекта недвижимости для государственных и муниципальных нужд:	данные отсутствуют	
6	Сведения об осуществлении государственной регистрации сделки, права, ограничения права без необходимого в силу закона согласия третьего лица, органа:	данные отсутствуют	

полное наименование должности	подпись	инициалы, фамилия
-------------------------------	---------	-------------------

М.П.

Выписка из Единого государственного реестра недвижимости об основных характеристиках и зарегистрированных правах на объект недвижимости

Описание местоположения объекта недвижимости


Сооружение			
вид объекта недвижимости			
Лист №1 Раздел 4	Всего листов раздела 4: 1	Всего разделов: 3	Всего листов выписки: 3

7 августа 2019г.

Кадастровый номер:

89:08:010304:3069

Схема расположения объекта недвижимости (части объекта недвижимости) на земельном участке(ах)

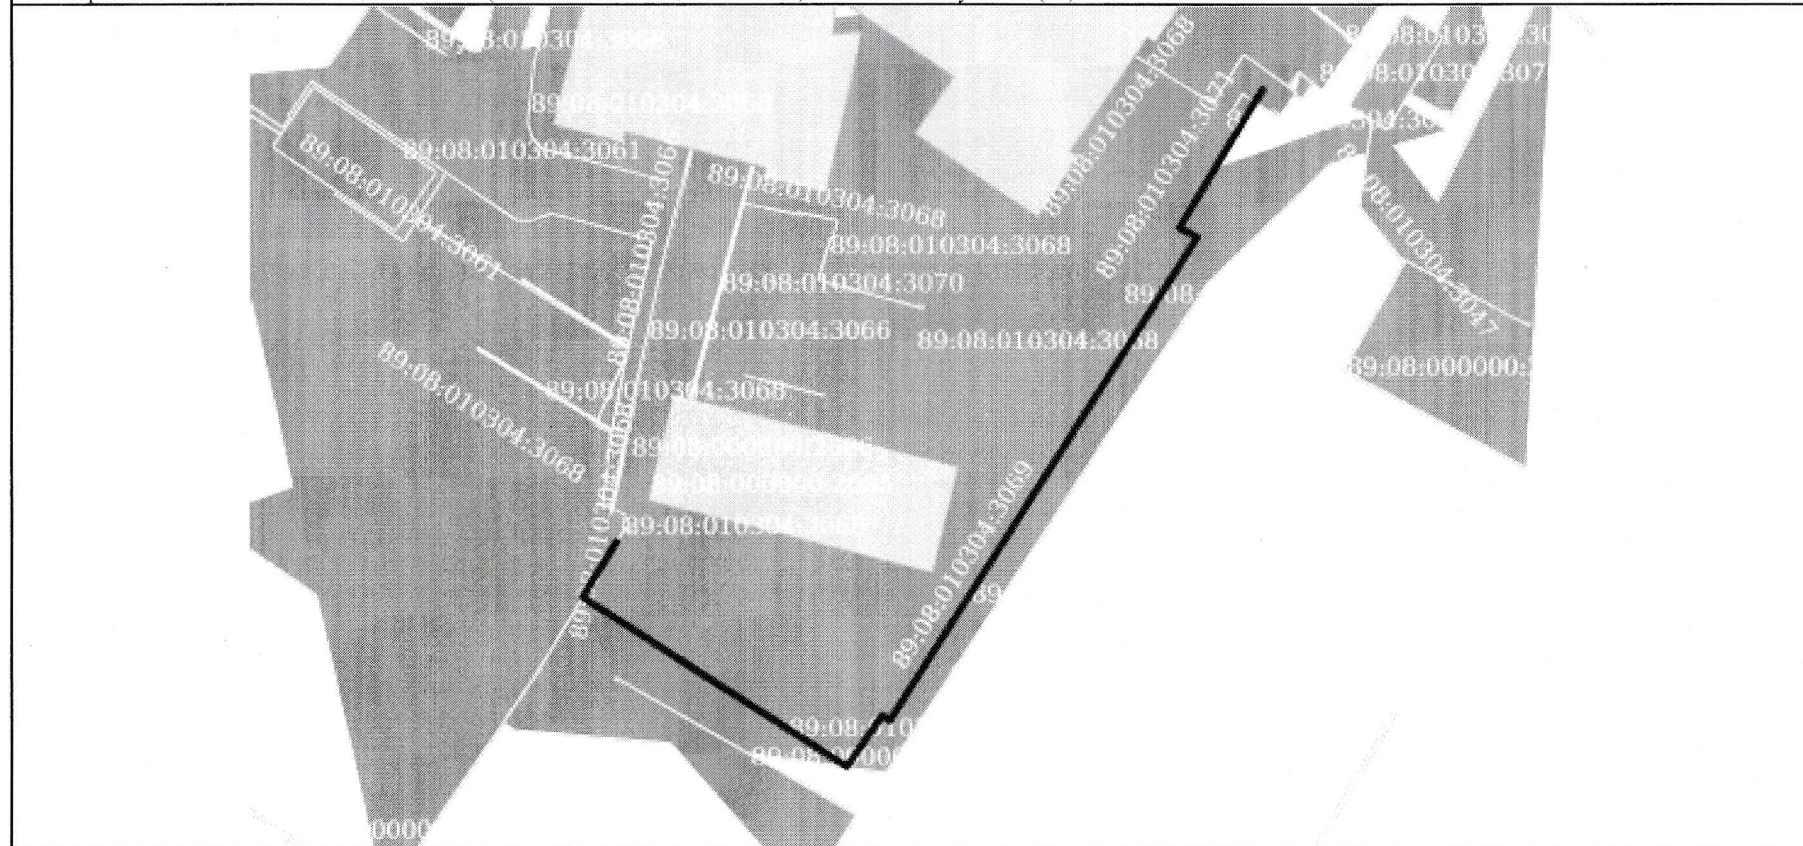

Масштаб 1:800

Условные обозначения:

полное наименование должности	подпись	инициалы, фамилия

M.П.

Выписка из Единого государственного реестра недвижимости об основных характеристиках и зарегистрированных правах на объект недвижимости

Сведения об основных характеристиках объекта недвижимости

В Единый государственный реестр недвижимости внесены следующие сведения:

Раздел 1 Лист 1

Сооружение			
вид объекта недвижимости			
Лист №1 Раздел 1	Всего листов раздела 1: 1	Всего разделов: 3	Всего листов выписки: 3
7 августа 2019г.			
Кадастровый номер:	89:08:010304:3068		
Номер кадастрового квартала:	89:08:010304		
Дата присвоения кадастрового номера:	07.06.2017		
Ранее присвоенный государственный учетный номер:	данные отсутствуют		
Адрес:	Ямало-Ненецкий автономный округ, г Салехард, ул Трудовая		
Основная характеристика (для сооружения):	тип	значение	единица измерения
	протяженность	801	в метрах
Назначение:	1.1. сооружения электроэнергетики		
Наименование:	Сети наружного электроснабжения в составе объекта "Детский сад на 300 мест в 49 квартале, г.Салехард."		
Количество этажей, в том числе подземных этажей:	данные отсутствуют		
Год ввода в эксплуатацию по завершении строительства:	2017		
Год завершения строительства:	2016		
Кадастровая стоимость, руб.:	не определена		
Кадастровые номера иных объектов недвижимости, в пределах которых расположен объект недвижимости:	89:08:010304:2316		
Кадастровые номера помещений, машино-мест, расположенных в здании или сооружении:	данные отсутствуют		
Виды разрешенного использования:	данные отсутствуют		
Статус записи об объекте недвижимости:	Сведения об объекте недвижимости имеют статус "актуальные"		
Особые отметки:	Право (ограничение права, обременение объекта недвижимости) зарегистрировано на объект недвижимости с основной характеристикой: протяженность: 801 м; назначением: нежилое .		
Получатель выписки:	Айдакова Зульфия Рашидовна (представитель правообладателя), Правообладатель: Муниципальное бюджетное дошкольное образовательное учреждение " Детский сад № 16 "Мозаика", ИНН: 8901034218		

полное наименование должности	подпись	инициалы, фамилия
-------------------------------	---------	-------------------

М.П.

Выписка из Единого государственного реестра недвижимости об основных характеристиках и зарегистрированных правах на объект недвижимости

Сведения о зарегистрированных правах

Сооружение			
вид объекта недвижимости			
Лист №1 Раздел 2	Всего листов раздела 2: 1	Всего разделов: 3	Всего листов выписки: 3
7 августа 2019г.			
Кадастровый номер:		89:08:010304:3068	

1	Правообладатель (правообладатели):	1.1	Муниципальное бюджетное дошкольное образовательное учреждение " Детский сад № 16 "Мозаика", ИНН: 8901034218, ОГРН: 1168901055234
2	Вид, номер и дата государственной регистрации права:	2.1	Оперативное управление 89:08:010304:3068-89/053/2019-8 07.08.2019 09:45:38
3	Документы-основания	3.1	Распоряжение Управления имущественных отношений Администрации муниципального образования грод Салехард "О передаче муниципального имущества", № 341, Выдан 17.07.2019
4	Ограничение прав и обременение объекта недвижимости:	не зарегистрировано	
1	Правообладатель (правообладатели):	1.2	Муниципальное образование город Салехард
2	Вид, номер и дата государственной регистрации права:	2.2	Собственность 89:08:010304:3068-89/025/2019-6 28.06.2019 17:49:41
4	Ограничение прав и обременение объекта недвижимости:	не зарегистрировано	
5	Сведения о наличии решения об изъятии объекта недвижимости для государственных и муниципальных нужд:	данные отсутствуют	
6	Сведения об осуществлении государственной регистрации сделки, права, ограничения права без необходимого в силу закона согласия третьего лица, органа:	данные отсутствуют	

полное наименование должности	подпись	инициалы, фамилия
-------------------------------	---------	-------------------

М.П.

Выписка из Единого государственного реестра недвижимости об основных характеристиках и зарегистрированных правах на объект недвижимости

Описание местоположения объекта недвижимости

Сооружение			
вид объекта недвижимости			
Лист №1 Раздел 4	Всего листов раздела 4: 1	Всего разделов: 3	Всего листов выписки: 3
7 августа 2019г.			
Кадастровый номер:	89:08:010304:3068		
Схема расположения объекта недвижимости (части объекта недвижимости) на земельном участке(ах)			

полное наименование должности	подпись	инициалы, фамилия

М.П.

Выписка из Единого государственного реестра недвижимости об основных характеристиках и зарегистрированных правах на объект недвижимости

Сведения об основных характеристиках объекта недвижимости

В Единый государственный реестр недвижимости внесены следующие сведения:

Раздел I Лист 1

Сооружение			
вид объекта недвижимости			
Лист №1 Раздел 1	Всего листов раздела 1: 1	Всего разделов: 3	Всего листов выписки: 3
7 августа 2019г.			
Кадастровый номер:	89:08:010304:3067		
Номер кадастрового квартала:	89:08:010304		
Дата присвоения кадастрового номера:	07.06.2017		
Ранее присвоенный государственный учетный номер:	данные отсутствуют		
Адрес:	Ямало-Ненецкий автономный округ, г Салехард, ул Трудовая		
Основная характеристика (для сооружения):	тип	значение	единица измерения
	протяженность	541	в метрах
Назначение:	иное сооружение		
Наименование:	Ограждение в составе объекта "Детский сад на 300 мест в 49 квартале, г.Салехард."		
Количество этажей, в том числе подземных этажей:	нет, в том числе подземных нет		
Год ввода в эксплуатацию по завершении строительства:	2017		
Год завершения строительства:	2016		
Кадастровая стоимость, руб.:	не определена		
Кадастровые номера иных объектов недвижимости, в пределах которых расположен объект недвижимости:	89:08:010304:2316		
Кадастровые номера помещений, машино-мест, расположенных в здании или сооружении:	данные отсутствуют		
Виды разрешенного использования:	данные отсутствуют		
Статус записи об объекте недвижимости:	Сведения об объекте недвижимости имеют статус "актуальные"		
Особые отметки:	Право (ограничение права, обременение объекта недвижимости) зарегистрировано на объект недвижимости с основной характеристикой: протяженность: 541 м; назначением: нежилое .		
Получатель выписки:	Айдакова Зульфия Рашидовна (представитель правообладателя), Правообладатель: Муниципальное бюджетное дошкольное образовательное учреждение " Детский сад № 16 "Мозаика", ИНН: 8901034218		

полное наименование должности	подпись	инициалы, фамилия
-------------------------------	---------	-------------------

М.П.

Выписка из Единого государственного реестра недвижимости об основных характеристиках и зарегистрированных правах на объект недвижимости

Сведения о зарегистрированных правах

Сооружение			
вид объекта недвижимости			
Лист №1 Раздел 2	Всего листов раздела 2: 1	Всего разделов: 3	Всего листов выписки: 3
7 августа 2019г.			
Кадастровый номер:		89:08:010304:3067	

1	Правообладатель (правообладатели):	1.1	Муниципальное бюджетное дошкольное образовательное учреждение " Детский сад № 16 "Мозаика", ИНН: 8901034218, ОГРН: 1168901055234
2	Вид, номер и дата государственной регистрации права:	2.1	Оперативное управление 89:08:010304:3067-89/053/2019-8 07.08.2019 09:45:38
3	Документы-основания	3.1	Распоряжение Управления имущественных отношений Администрации муниципального образования город Салехард "О передаче муниципального имущества", № 341, Выдан 17.07.2019
4	Ограничение прав и обременение объекта недвижимости:	не зарегистрировано	
1	Правообладатель (правообладатели):	1.2	Муниципальное образование город Салехард
2	Вид, номер и дата государственной регистрации права:	2.2	Собственность 89:08:010304:3067-89/025/2019-6 28.06.2019 17:49:41
4	Ограничение прав и обременение объекта недвижимости:	не зарегистрировано	
5	Сведения о наличии решения об изъятии объекта недвижимости для государственных и муниципальных нужд:	данные отсутствуют	
6	Сведения об осуществлении государственной регистрации сделки, права, ограничения права без необходимого в силу закона согласия третьего лица, органа:	данные отсутствуют	

полное наименование должности	подпись	инициалы, фамилия

Выписка из Единого государственного реестра недвижимости об основных характеристиках и зарегистрированных правах на объект недвижимости

Описание местоположения объекта недвижимости

Сооружение			
вид объекта недвижимости			

Лист №1 Раздел 4	Всего листов раздела 4: 1	Всего разделов: 3	Всего листов выписки: 3
------------------	---------------------------	-------------------	-------------------------

7 августа 2019г.

Кадастровый номер: 89:08:010304:3067

Схема расположения объекта недвижимости (части объекта недвижимости) на земельном участке(ах)



Масштаб 1:2000

Условные обозначения:

полное наименование должности	подпись	инициалы, фамилия
-------------------------------	---------	-------------------

М.П.

Управление Федеральной службы государственной регистрации, кадастра и картографии по Ямало-Ненецкому автономному округу
полное наименование органа регистрации прав

Выписка из Единого государственного реестра недвижимости об основных характеристиках и зарегистрированных правах на объект недвижимости

Сведения об основных характеристиках объекта недвижимости

В Единый государственный реестр недвижимости внесены следующие сведения:

Раздел 1 Лист 1

Здание			
вид объекта недвижимости			
Лист №1 Раздел 1	Всего листов раздела 1: 1	Всего разделов: 3	Всего листов выписки: 3
7 августа 2019г.			
Кадастровый номер:	89:08:010304:3065		
Номер кадастрового квартала:	89:08:010304		
Дата присвоения кадастрового номера:	07.06.2017		
Ранее присвоенный государственный учетный номер:	данные отсутствуют		
Адрес (местоположение):	Ямало-Ненецкий автономный округ, г Салехард, ул Трудовая		
Площадь, м2:	7774.8		
Назначение:	Нежилое		
Наименование:	"Детский сад на 300 мест в 49 квартале, г.Салехард."		
Количество этажей, в том числе подземных этажей:	3, в том числе подземных нет		
Год ввода в эксплуатацию по завершении строительства:	2017		
Год завершения строительства:	2016		
Кадастровая стоимость, руб:	201792523.81		
Кадастровые номера иных объектов недвижимости, в пределах которых расположен объект недвижимости:	89:08:010304:2316		
Кадастровые номера помещений, машино-мест, расположенных в здании или сооружении:	данные отсутствуют		
Виды разрешенного использования:	данные отсутствуют		
Статус записи об объекте недвижимости:	Сведения об объекте недвижимости имеют статус "актуальные"		
Особые отметки:	Право (ограничение права, обременение объекта недвижимости) зарегистрировано на объект недвижимости с наименованием: Здание: "Детский сад на 300 мест в 49 квартале, г.Салехард."		
Получатель выписки:	Айдакова Зульфия Рашидовна (представитель правообладателя), Правообладатель: Муниципальное бюджетное дошкольное образовательное учреждение " Детский сад № 16 "Мозаика", ИНН: 8901034218		

полное наименование должности	подпись	инициалы, фамилия
-------------------------------	---------	-------------------

М.П.

Выписка из Единого государственного реестра недвижимости об основных характеристиках и зарегистрированных правах на объект недвижимости

Сведения о зарегистрированных правах

Здание			
вид объекта недвижимости			
Лист №1 Раздел 2	Всего листов раздела 2: 1	Всего разделов: 3	Всего листов выписки: 3
7 августа 2019г.			
Кадастровый номер:		89:08:010304:3065	

1	Правообладатель (правообладатели):	1.1	Муниципальное бюджетное дошкольное образовательное учреждение " Детский сад № 16 "Мозаика", ИНН: 8901034218, ОГРН: 1168901055234
2	Вид, номер и дата государственной регистрации права:	2.1	Оперативное управление 89:08:010304:3065-89/053/2019-8 07.08.2019 09:45:38
3	Документы-основания	3.1	Распоряжение Управления имущественных отношений Администрации муниципального образования грод Салехард "О передаче муниципального имущества", № 341, Выдан 17.07.2019
4	Ограничение прав и обременение объекта недвижимости:	не зарегистрировано	
1	Правообладатель (правообладатели):	1.2	Муниципальное образование город Салехард
2	Вид, номер и дата государственной регистрации права:	2.2	Собственность 89:08:010304:3065-89/025/2019-6 28.06.2019 17:49:41
4	Ограничение прав и обременение объекта недвижимости:	не зарегистрировано	
5	Сведения о наличии решения об изъятии объекта недвижимости для государственных и муниципальных нужд:	данные отсутствуют	
6	Сведения об осуществлении государственной регистрации сделки, права, ограничения права без необходимого в силу закона согласия третьего лица, органа:	данные отсутствуют	

полное наименование должности	подпись	инициалы, фамилия

М.П.

Выписка из Единого государственного реестра недвижимости об основных характеристиках и зарегистрированных правах на объект недвижимости

Описание местоположения объекта недвижимости

Здание			
вид объекта недвижимости			
Лист №1 Раздел 4	Всего листов раздела 4: 1	Всего разделов: 3	Всего листов выписки: 3
7 августа 2019г.			
Кадастровый номер:		89:08:010304:3065	
Схема расположения объекта недвижимости (части объекта недвижимости) на земельном участке(ах)			

полное наименование должности	подпись	инициалы, фамилия

М.П.

Выписка из Единого государственного реестра недвижимости об основных характеристиках и зарегистрированных правах на объект недвижимости

Сведения об основных характеристиках объекта недвижимости

В Единый государственный реестр недвижимости внесены следующие сведения:

Раздел 1 Лист 1

Здание			
вид объекта недвижимости			
Лист №1 Раздел 1	Всего листов раздела 1: 1	Всего разделов: 3	Всего листов выписки: 3
7 августа 2019г.			
Кадастровый номер:		89:08:010304:3060	
Номер кадастрового квартала:		89:08:010304	
Дата присвоения кадастрового номера:		02.06.2017	
Ранее присвоенный государственный учетный номер:		данные отсутствуют	
Адрес (местоположение):		Ямало-Ненецкий автономный округ, г Салехард, ул Трудовая	
Площадь, м2:		300.7	
Назначение:		Нежилое	
Наименование:		Прогулочная веранда №2 в составе объекта "Детский сад на 300 мест в 49 квартале, г.Салехард."	
Количество этажей, в том числе подземных этажей:		1, в том числе подземных нет	
Год ввода в эксплуатацию по завершении строительства:		2017	
Год завершения строительства:		2016	
Кадастровая стоимость, руб:		7804575.28	
Кадастровые номера иных объектов недвижимости, в пределах которых расположен объект недвижимости:		89:08:010304:2316	
Кадастровые номера помещений, машино-мест, расположенных в здании или сооружении:		данные отсутствуют	
Виды разрешенного использования:		данные отсутствуют	
Статус записи об объекте недвижимости:		Сведения об объекте недвижимости имеют статус "актуальные"	
Особые отметки:		Право (ограничение права, обременение объекта недвижимости) зарегистрировано на объект недвижимости с наименованием: Здание: Прогулочная веранда №2 в составе объекта "Детский сад на 300 мест в 49 квартале, г.Салехард."	
Получатель выписки:		Айдакова Зульфия Рашидовна (представитель правообладателя), Правообладатель: Муниципальное бюджетное дошкольное образовательное учреждение " Детский сад № 16 "Мозаика", ИНН: 8901034218	

полное наименование должности	подпись	инициалы, фамилия
-------------------------------	---------	-------------------

М.П.

Выписка из Единого государственного реестра недвижимости об основных характеристиках и зарегистрированных правах на объект недвижимости

Сведения о зарегистрированных правах

Здание			
вид объекта недвижимости			
Лист №1 Раздел 2	Всего листов раздела 2: 1	Всего разделов: 3	Всего листов выписки: 3
7 августа 2019г.			
Кадастровый номер:		89:08:010304:3060	

1	Правообладатель (правообладатели):	1.1	Муниципальное бюджетное дошкольное образовательное учреждение " Детский сад № 16 "Мозаика", ИНН: 8901034218, ОГРН: 1168901055234
2	Вид, номер и дата государственной регистрации права:	2.1	Оперативное управление 89:08:010304:3060-89/053/2019-8 07.08.2019 09:45:38
3	Документы-основания	3.1	Распоряжение Управления имущественных отношений Администрации муниципального образования грод Салехард "О передаче муниципального имущества", № 341, Выдан 17.07.2019
4	Ограничение прав и обременение объекта недвижимости:	не зарегистрировано	
1	Правообладатель (правообладатели):	1.2	Муниципальное образование город Салехард
2	Вид, номер и дата государственной регистрации права:	2.2	Собственность 89:08:010304:3060-89/025/2019-6 28.06.2019 17:49:41
4	Ограничение прав и обременение объекта недвижимости:	не зарегистрировано	
5	Сведения о наличии решения об изъятии объекта недвижимости для государственных и муниципальных нужд:	данные отсутствуют	
6	Сведения об осуществлении государственной регистрации сделки, права, ограничения права без необходимого в силу закона согласия третьего лица, органа:	данные отсутствуют	

полное наименование должности	подпись	инициалы, фамилия


М.П.

Выписка из Единого государственного реестра недвижимости об основных характеристиках и зарегистрированных правах на объект недвижимости

Описание местоположения объекта недвижимости

Здание			
вид объекта недвижимости			
Лист №1 Раздел 4	Всего листов раздела 4: 1	Всего разделов: 3	Всего листов выписки: 3
7 августа 2019г.			
Кадастровый номер:		89:08:010304:3060	

Схема расположения объекта недвижимости (части объекта недвижимости) на земельном участке(ах)

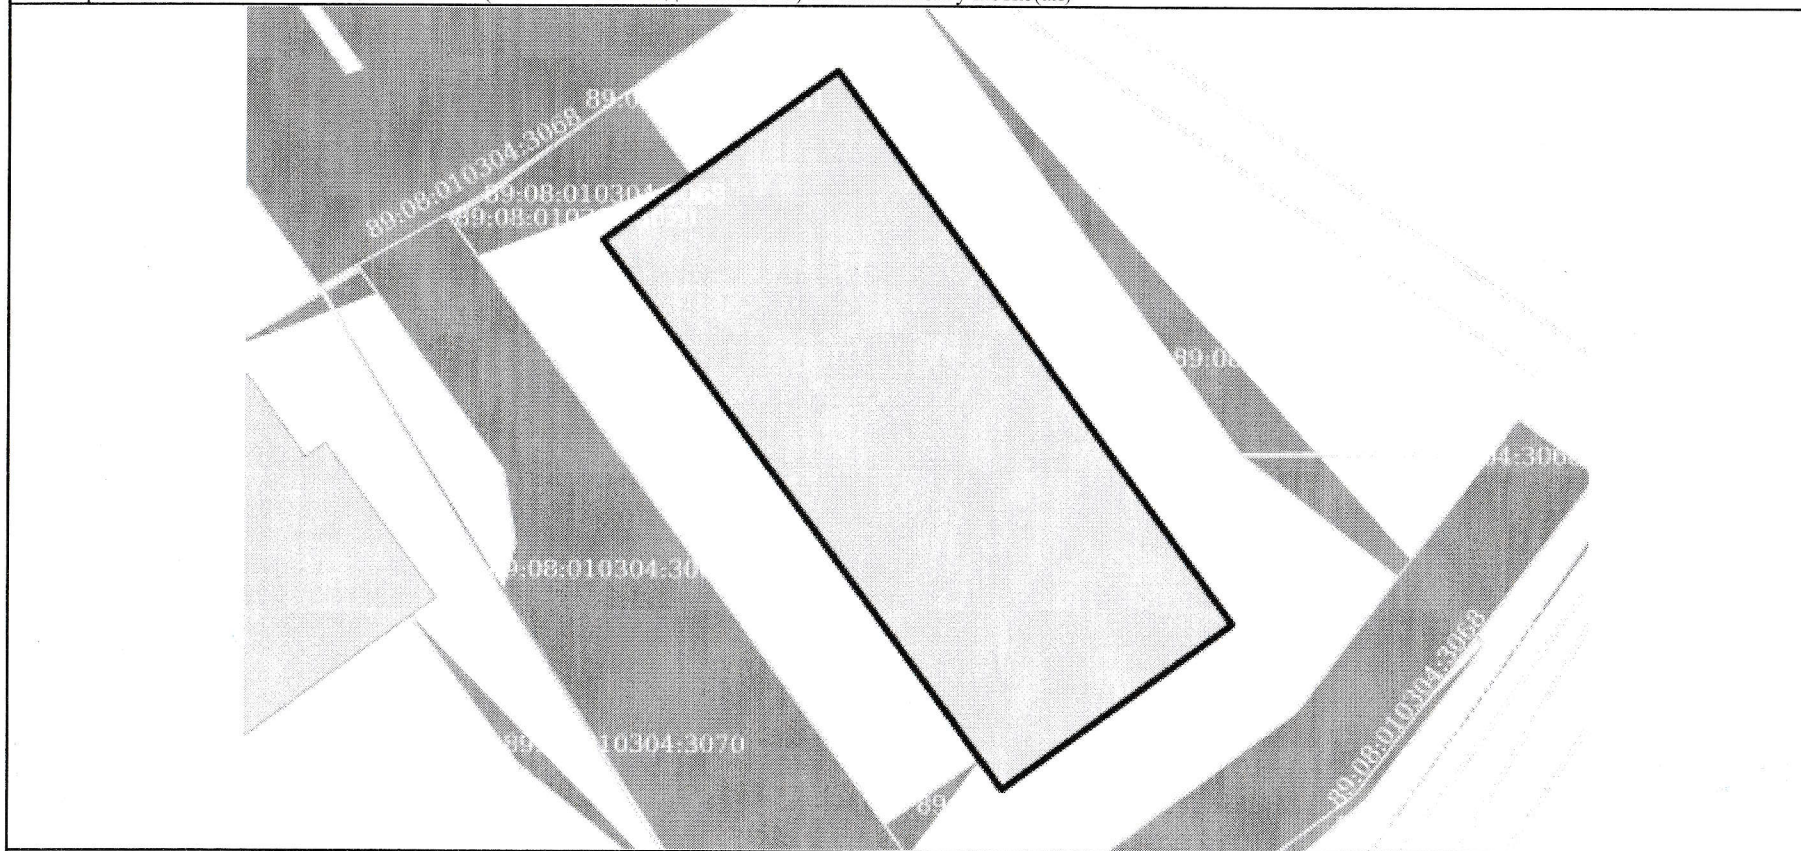

Масштаб 1:300	Условные обозначения:		
---------------	-----------------------	--	--

полное наименование должности	подпись	инициалы, фамилия
-------------------------------	---------	-------------------

М.П.

Выписка из Единого государственного реестра недвижимости об основных характеристиках и зарегистрированных правах на объект недвижимости

Сведения об основных характеристиках объекта недвижимости

В Единый государственный реестр недвижимости внесены следующие сведения:

Раздел 1 Лист 1

Здание			
вид объекта недвижимости			
Лист №1 Раздел 1	Всего листов раздела 1: 1	Всего разделов: 3	Всего листов выписки: 3
7 августа 2019г.			
Кадастровый номер:		89:08:010304:3059	
Номер кадастрового квартала:		89:08:010304	
Дата присвоения кадастрового номера:		02.06.2017	
Ранее присвоенный государственный учетный номер:		данные отсутствуют	
Адрес (местоположение):		Ямало-Ненецкий автономный округ, г Салехард, ул Трудовая	
Площадь, м2:		341.4	
Назначение:		Нежилое	
Наименование:		Прогулочная веранда №1 в составе объекта "Детский сад на 300 мест в 49 квартале, г.Салехард."	
Количество этажей, в том числе подземных этажей:		1, в том числе подземных нет	
Год ввода в эксплуатацию по завершении строительства:		2017	
Год завершения строительства:		2016	
Кадастровая стоимость, руб:		8860931.17	
Кадастровые номера иных объектов недвижимости, в пределах которых расположен объект недвижимости:		89:08:010304:2316	
Кадастровые номера помещений, машино-мест, расположенных в здании или сооружении:		данные отсутствуют	
Виды разрешенного использования:		данные отсутствуют	
Статус записи об объекте недвижимости:		Сведения об объекте недвижимости имеют статус "актуальные"	
Особые отметки:		Право (ограничение права, обременение объекта недвижимости) зарегистрировано на объект недвижимости с наименованием: Здание: Прогулочная веранда №1 в составе объекта "Детский сад на 300 мест в 49 квартале, г.Салехард."	
Получатель выписки:		Айдакова Зульфия Рашидовна (представитель правообладателя), Правообладатель: Муниципальное бюджетное дошкольное образовательное учреждение " Детский сад № 16 "Мозаика", ИНН: 8901034218	

полное наименование должности	подпись	инициалы, фамилия

М.П.

Выписка из Единого государственного реестра недвижимости об основных характеристиках и зарегистрированных правах на объект недвижимости

Сведения о зарегистрированных правах

Здание			
вид объекта недвижимости			
Лист №1 Раздел 2	Всего листов раздела 2: 1	Всего разделов: 3	Всего листов выписки: 3
7 августа 2019г.			
Кадастровый номер:		89:08:010304:3059	

1	Правообладатель (правообладатели):	1.1	Муниципальное бюджетное дошкольное образовательное учреждение " Детский сад № 16 "Мозаика", ИНН: 8901034218, ОГРН: 1168901055234
2	Вид, номер и дата государственной регистрации права:	2.1	Оперативное управление 89:08:010304:3059-89/053/2019-14 07.08.2019 09:45:38
3	Документы-основания	3.1	Распоряжение Управления имущественных отношений Администрации муниципального образования грод Салехард "О передаче муниципального имущества", № 341, Выдан 17.07.2019
4	Ограничение прав и обременение объекта недвижимости:	не зарегистрировано	
1	Правообладатель (правообладатели):	1.2	Муниципальное образование город Салехард
2	Вид, номер и дата государственной регистрации права:	2.2	Собственность 89:08:010304:3059-89/025/2019-9 28.06.2019 17:49:41
4	Ограничение прав и обременение объекта недвижимости:	не зарегистрировано	
5	Сведения о наличии решения об изъятии объекта недвижимости для государственных и муниципальных нужд:	данные отсутствуют	
6	Сведения об осуществлении государственной регистрации сделки, права, ограничения права без необходимого в силу закона согласия третьего лица, органа:	данные отсутствуют	

полное наименование должности	подпись	инициалы, фамилия
-------------------------------	---------	-------------------

М.П.

Выписка из Единого государственного реестра недвижимости об основных характеристиках и зарегистрированных правах на объект недвижимости


Описание местоположения объекта недвижимости

Здание			
вид объекта недвижимости			
Лист №1 Раздел 4	Всего листов раздела 4: 1	Всего разделов: 3	Всего листов выписки: 3

7 августа 2019г.

Кадастровый номер:	89:08:010304:3059
--------------------	-------------------

Схема расположения объекта недвижимости (части объекта недвижимости) на земельном участке(ах)

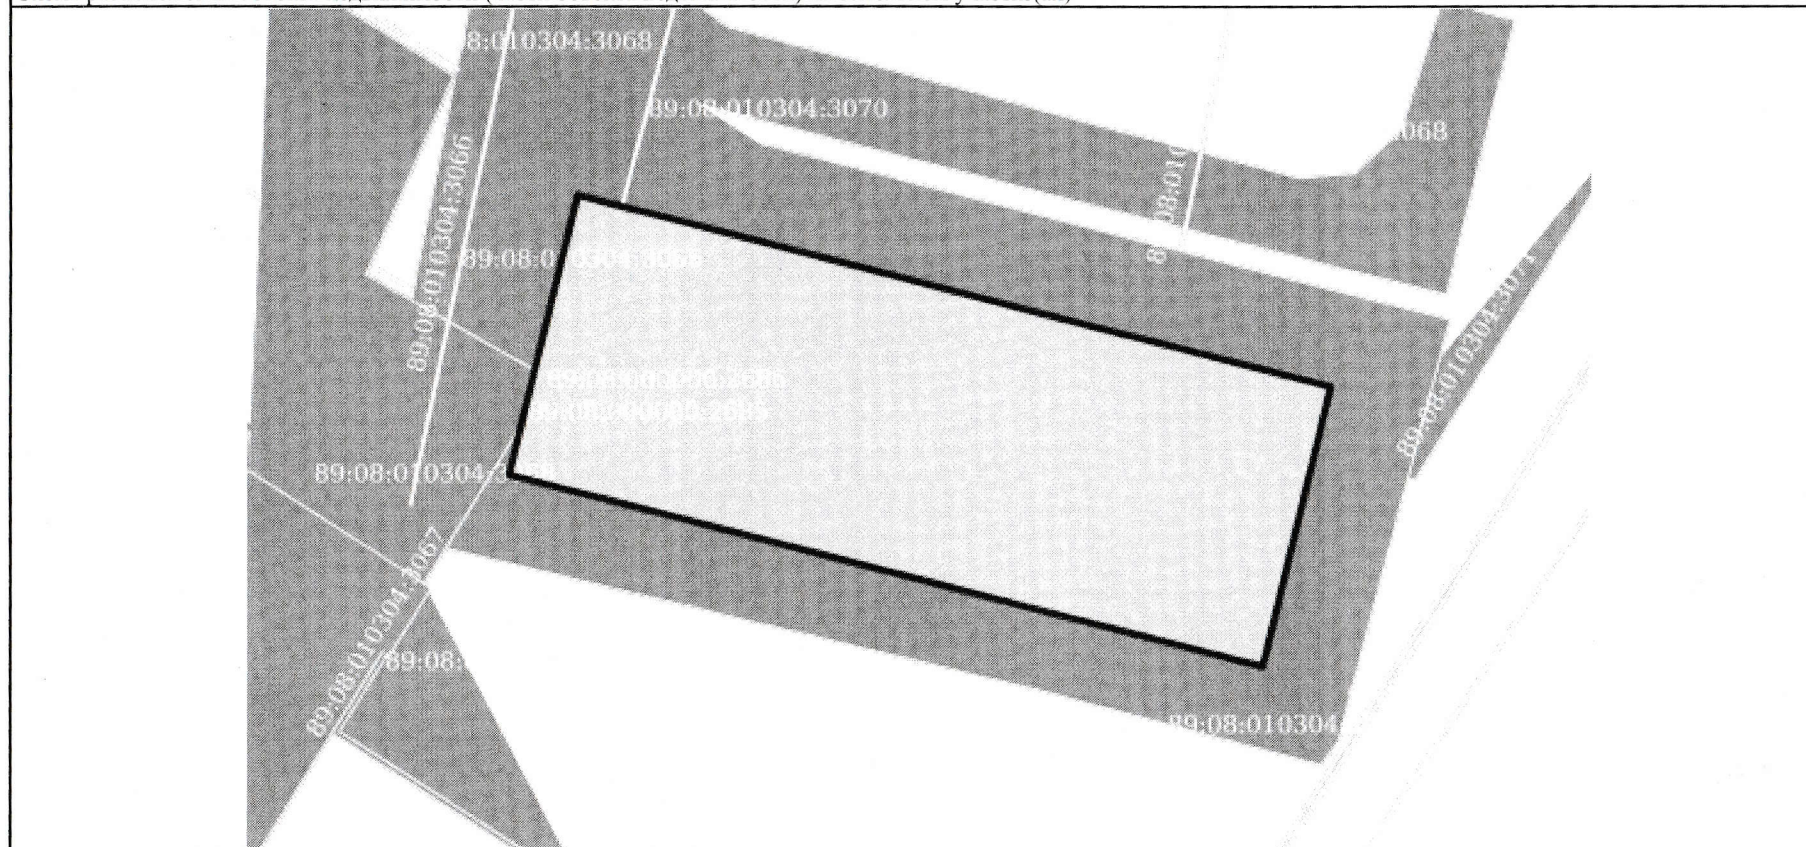

Масштаб 1:300

Условные обозначения:

полное наименование должности	подпись	инициалы, фамилия

М.П.

АКТ ПРИЕМА-ПЕРЕДАЧИ
имущества муниципального образования город Салехард

г. Салехард

17 июля 2019 года

В соответствии с распоряжением управления имущественных отношений Администрации города Салехарда от 17 июля 2019 года № 341 «О передаче муниципального имущества», управление имущественных отношений Администрации города Салехарда, в лице начальника управления **Кондакова Сергея Владимировича**, действующего на основании положения об управлении, передает, а муниципальное бюджетное дошкольное образовательное учреждение «Детский сад № 16 «Мозаика» в лице заведующего учреждения **Айдаковой Зульфии Рашидовны**, действующего на основании Устава учреждения, принимает следующее имущество:

№ п/п	Наименование и краткая характеристика объекта, кадастровый номер	Площадь (кв. м), протяжен ность, (м)	Местоположение, (адрес) номер и дата государственной регистрации права муниципальное образования город Салехард	Дата принятия к бухучету	Инвентарный №	Балансовая стоимость (руб.)
1	2	3	4	5	6	7
1.	Здание: «Детский сад на 300 мест в 49 квартале, г. Салехард», назначение нежилое, количество этажей: 3. Кадастровый номер: 89:08:010304:3065	7774,80	89:08:010304:3065- 89/025/2019-6 от 28.06.2019 ЯНАО, г. Салехард, ул. Трудовая	28.06.2017	108510000006	1 534 891 545,95
2.	Здание: Прогулочная веранда № 1 в составе объекта «Детский сад на 300 мест в 49 квартале, г. Салехард», назначение нежилое. Кадастровый номер: 89:08:010304:3059	341,40	89:08:010304:3059- 89/025/2019-9 от 28.06.2019 ЯНАО, г. Салехард, ул. Трудовая	28.06.2017	108510000007	53 854 922,88
3.	Здание: Прогулочная веранда № 2 в составе объекта «Детский сад на 300 мест в 49 квартале, г. Салехард», назначение нежилое. Кадастровый номер: 89:08:010304:3060	300,70	89:08:010304:3060- 89/025/2019-6 от 28.06.2019 ЯНАО, г. Салехард, ул. Трудовая	28.06.2017	108510000008	47 435 335,17

4.	Сооружение: Подпорная стена в составе объекта «Детский сад на 300 мест в 49 квартале, г. Салехард», назначение: иное сооружение. Кадастровый номер: 89:08:010304:3069	142,00	89:08:010304:3069-89/025/2019-6 от 28.06.2019 ЯНАО, г. Салехард, ул. Трудовая	28.06.2017	108510000009	5 028 819,00
5.	Сооружение: Сети наружного электроснабжения в составе объекта «Детский сад на 300 мест в 49 квартале, г. Салехард», назначение: 1.1. сооружения электроэнергетики. Кадастровый номер: 89:08:010304:3068	801,00	89:08:010304:3068-89/025/2019-6 от 28.06.2019 ЯНАО, г. Салехард, ул. Трудовая	28.06.2017	108510000011	4 489 800,69
6.	Сооружение: Благоустройство территории в составе объекта «Детский сад на 300 мест в 49 квартале, г. Салехард», назначение: 10) сооружения коммунального хозяйства. Кадастровый номер: 89:08:010304:3061	5081,00	89:08:010304:3061-89/025/2019-6 от 28.06.2019 ЯНАО, г. Салехард, ул. Трудовая	28.06.2017	108510000014	47 113 704,19
7.	Сооружение: Ограждение в составе объекта «Детский сад на 300 мест в 49 квартале, г. Салехард», назначение: иное сооружение. Кадастровый номер: 89:08:010304:3067	541,00	89:08:010304:3067-89/025/2019-6 от 28.06.2019 ЯНАО, г. Салехард, ул. Трудовая	28.06.2017	108510000015	6 588 754,25

ПЕРЕДАЛ:

Начальник управления имущественных отношений Администрации города Салехарда



С.В. Кондаков

17 июля 2019 г.

ПРИНЯЛ:

Заведующий муниципального бюджетного дошкольного образовательного учреждения «Детский сад № 16 «Мозаика»



З.Р. Айдакова

2019 г.



**Администрация
муниципального образования город Салехард
Управление имущественных отношений
РАСПОРЯЖЕНИЕ**

17 июля 2019 года

№ 341

О передаче муниципального имущества

В соответствии с Гражданским кодексом Российской Федерации, Порядком ведения органами местного самоуправления реестра муниципального имущества, утвержденным приказом Министерства экономического развития Российской Федерации от 30 августа 2011 года № 424, Порядком управления и распоряжения муниципальной собственностью муниципального образования город Салехард, утвержденным решением Городской Думы города Салехарда от 25 декабря 2009 года № 91:

1. Управлению имущественных отношений Администрации города Салехарда передать находящееся в Казне муниципального образования города Салехард, а муниципальному бюджетному дошкольному образовательному учреждению «Детский сад № 16 «Мозаика» принять муниципальное имущество общей балансовой стоимостью 1 699 402 882 (один миллиард шестьсот девяносто девять миллионов четыреста две тысячи восемьсот восемьдесят два рубля 13 копеек, согласно приложению к настоящему распоряжению.

2. Службе финансового регулирования и администрирования управления имущественных отношений Администрации города Салехард (В.Т. Данилкина) оформить передачу имущества, указанного в пункте настоящего распоряжения, актами приема-передачи.

3. Отделу управления муниципальной собственностью управления имущественных отношений Администрации города Салехард (О.С. Сургутскова) осуществить действия по передаче муниципальной имущества, указанного в приложении к настоящему распоряжению муниципальному бюджетному дошкольному образовательному учреждению «Детский сад № 16 «Мозаика» на праве оперативного управления.

4. Муниципальному бюджетному дошкольному образовательному учреждению «Детский сад № 16 «Мозаика» (З.Ф. Айдакова):

4.1.принять муниципальное имущество, указанное в пункте 1 настоящего распоряжения, в оперативное управление по актам приема-передачи;

4.2.в 3-месячный срок обеспечить государственную регистрацию права оперативного управления на объекты недвижимого имущества, указанные в приложении к настоящему распоряжению, и представить соответствующую документацию в управление имущественных отношений Администрации города Салехарда.

5. Сектору имущества Казны и Реестра управления имущественных отношений Администрации города (Ю.Л. Кривоконь) внести в соответствии с настоящим распоряжением изменения в Реестр собственности муниципального образования город Салехард

Начальник управления



С.В. Кондаков

Приложение
к распоряжению управления
имущественных отношений
Администрации города Салехард
от 17 июля 2019 года № 341



**Сведения об объектах недвижимости муниципального образования город Салехард,
подлежащего передаче муниципальному бюджетному дошкольному образовательному учреждению
«Детский сад № 16 «Мозаика» на праве оперативного управления**

№ п/п	Наименование и краткая характеристика объекта, кадастровый номер	Площадь (кв. м), протяжен ность, (м)	Местоположение, (адрес) номер и дата государственной регистрации права муниципальное образования город Салехард	Дата принятия к бухучету	Инвентарный №	Балансовая стоимость (руб.)
1	2	3	4	5	6	7
1.	Здание: «Детский сад на 300 мест в 49 квартале, г. Салехард», назначение нежилое, количество этажей: 3. Кадастровый номер: 89:08:010304:3065	7774,80	89:08:010304:3065- 89/025/2019-6 от 28.06.2019 ЯНАО, г. Салехард, ул. Трудовая	28.06.2017	108510000006	1 534 891 545,95
2.	Здание: Прогулочная веранда № 1 в составе объекта «Детский сад на 300 мест в 49 квартале, г. Салехард», назначение нежилое. Кадастровый номер: 89:08:010304:3059	341,40	89:08:010304:3059- 89/025/2019-9 от 28.06.2019 ЯНАО, г. Салехард, ул. Трудовая	28.06.2017	108510000007	53 854 922,88
3.	Здание: Прогулочная веранда № 2 в составе объекта «Детский сад на 300 мест в 49 квартале, г. Салехард», назначение нежилое. Кадастровый номер: 89:08:010304:3060	300,70	89:08:010304:3060- 89/025/2019-6 от 28.06.2019 ЯНАО, г. Салехард, ул. Трудовая	28.06.2017	108510000008	47 435 335,17

4.	Сооружение: Подпорная стена в составе объекта «Детский сад на 300 мест в 49 квартале, г. Салехард», назначение: иное сооружение. Кадастровый номер: 89:08:010304:3069	142,00	89:08:010304:3069-89/025/2019-6 от 28.06.2019 ЯНАО, г. Салехард, ул. Трудовая	28.06.2017	108510000009	5 028 819,00
5.	Сооружение: Сети наружного электроснабжения в составе объекта «Детский сад на 300 мест в 49 квартале, г. Салехард», назначение: 1.1. сооружения электроэнергетики. Кадастровый номер: 89:08:010304:3068	801,00	89:08:010304:3068-89/025/2019-6 от 28.06.2019 ЯНАО, г. Салехард, ул. Трудовая	28.06.2017	108510000011	4 489 800,69
6.	Сооружение: Благоустройство территории в составе объекта «Детский сад на 300 мест в 49 квартале, г. Салехард», назначение: 10) сооружения коммунального хозяйства. Кадастровый номер: 89:08:010304:3061	5081,00	89:08:010304:3061-89/025/2019-6 от 28.06.2019 ЯНАО, г. Салехард, ул. Трудовая	28.06.2017	108510000014	47 113 704,19
7.	Сооружение: Ограждение в составе объекта «Детский сад на 300 мест в 49 квартале, г. Салехард», назначение: иное сооружение. Кадастровый номер: 89:08:010304:3067	541,00	89:08:010304:3067-89/025/2019-6 от 28.06.2019 ЯНАО, г. Салехард, ул. Трудовая	28.06.2017	108510000015	6 588 754,25
ИТОГО:						1 699 402 882,13

Всего в перечень включено 7 объектов недвижимого имущества общей балансовой стоимостью 1 699 402 882 (один миллиард шестьсот девяносто девять миллионов четыреста две тысячи восемьсот восемьдесят два) рубля 13 копеек.